



DETALHE PARA BASE DE ARMÁRIO

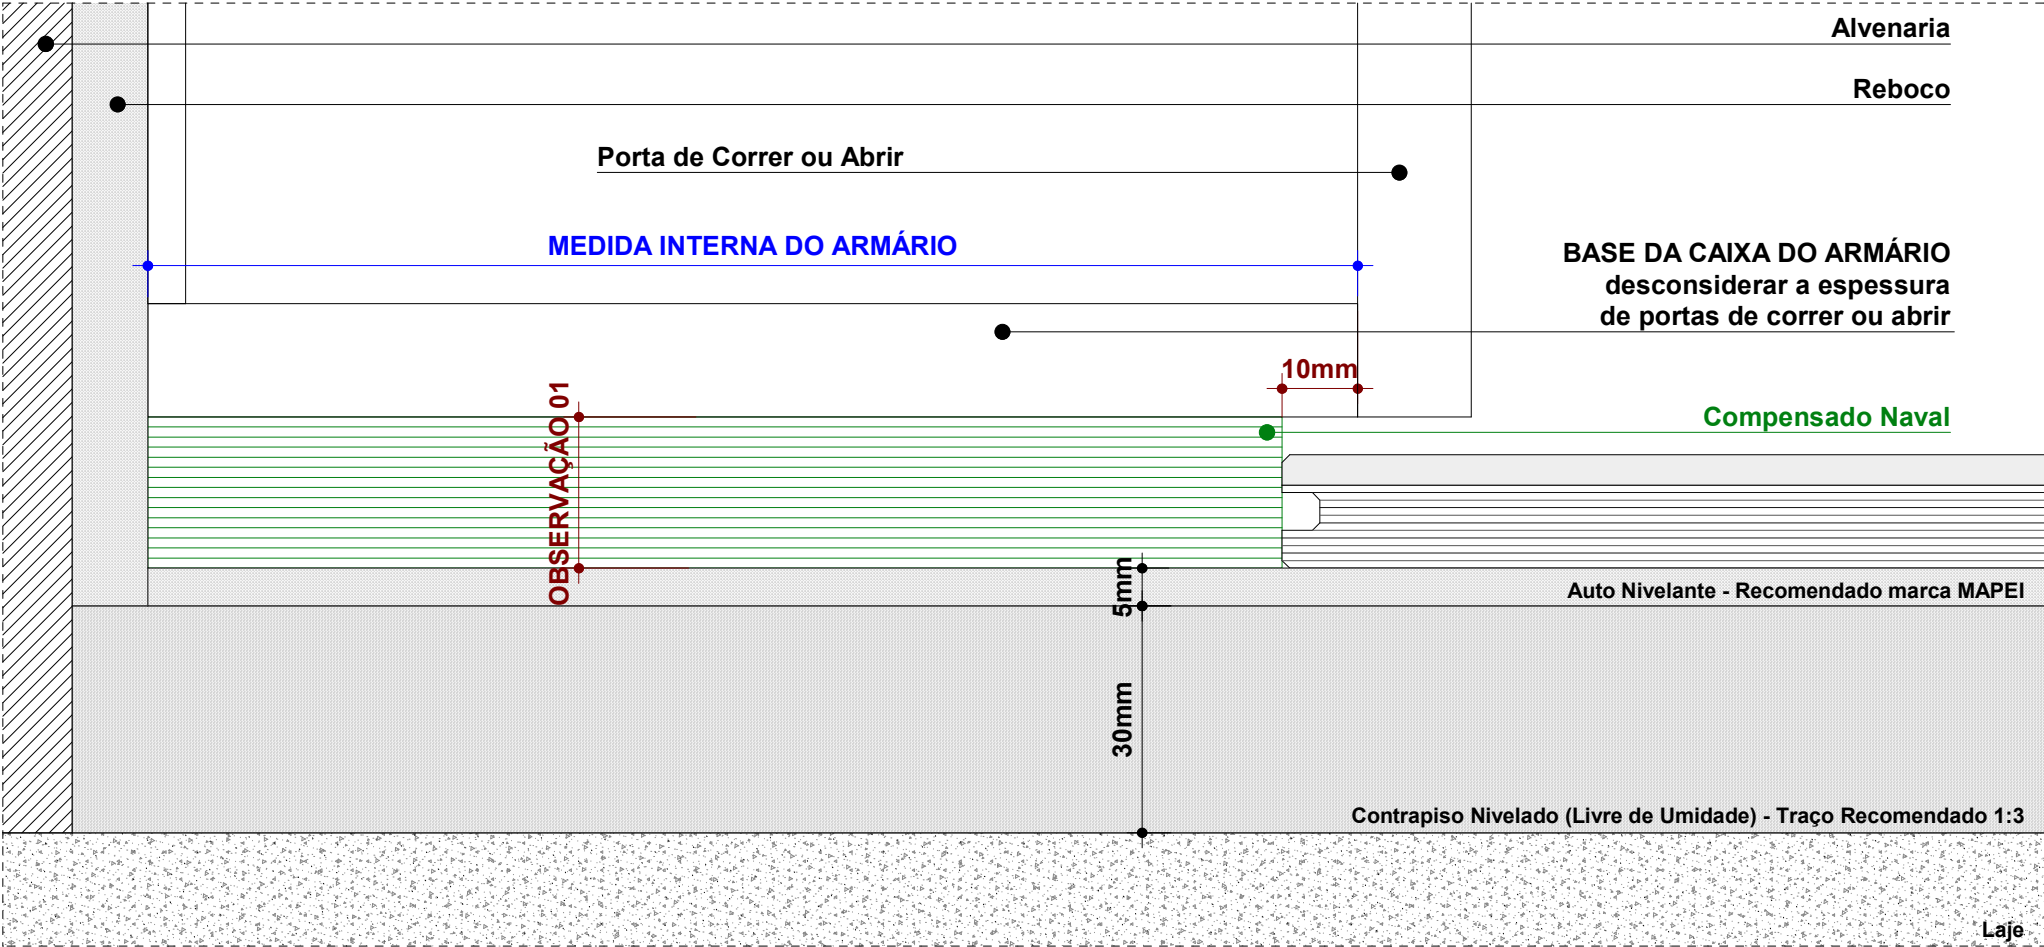


OBSERVAÇÃO 01: Compensado naval com 1cm menor do que a CAIXA do armário. A Altura do compensado deve ser:

- Piso Hakwood de espessura 15mm = compensado de 20mm
- Piso Hakwood de espessura 20mm = compensado de 25mm


DETALHE PARA ACABAMENTO PISO DE MADEIRA EM CAIXILHOS

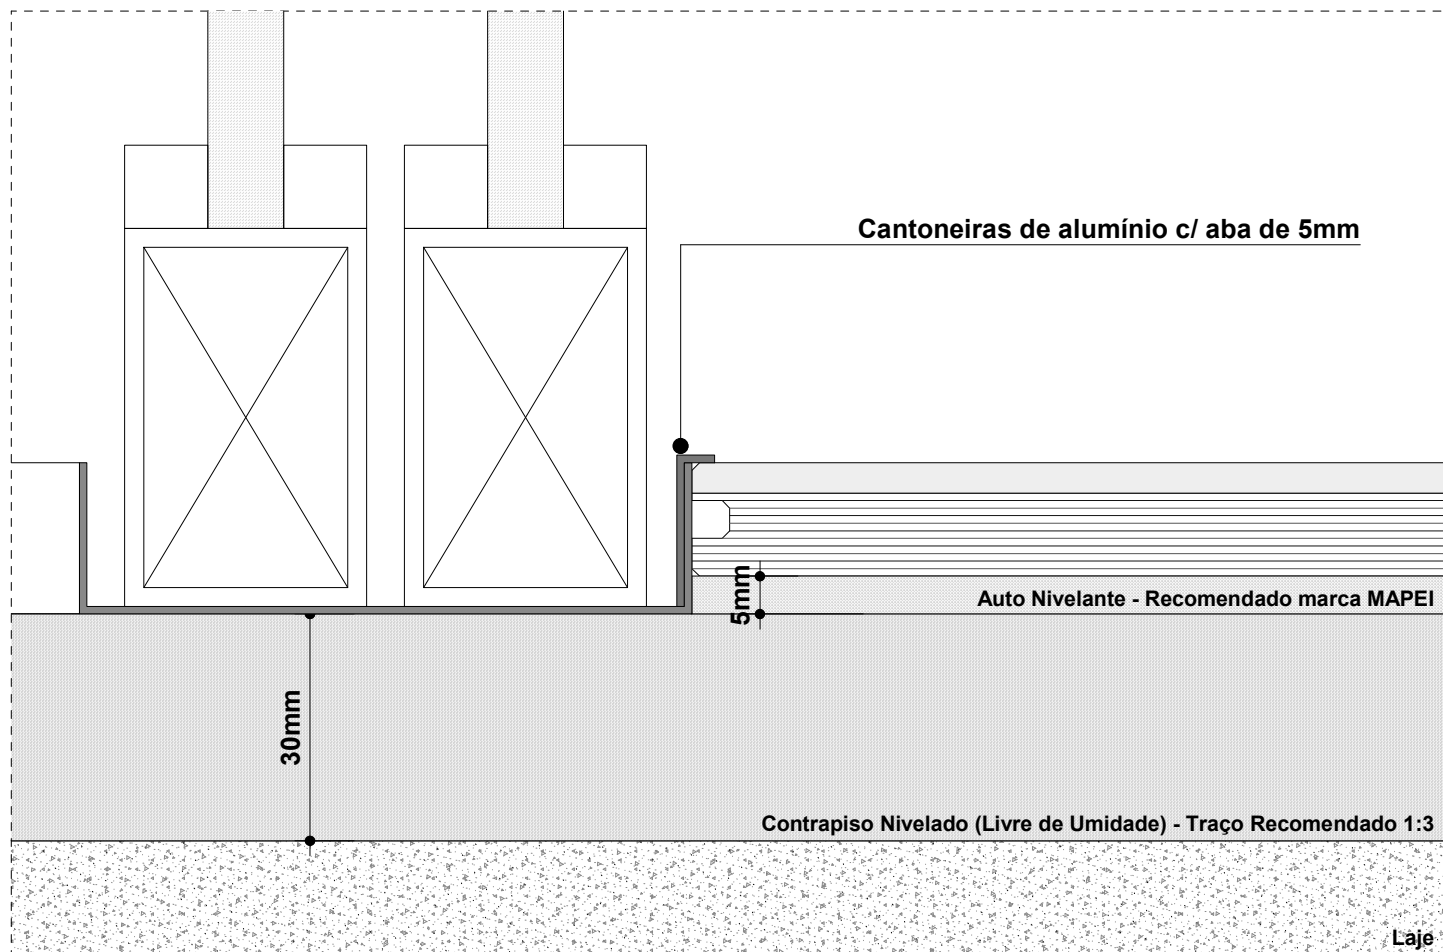

DETALHE PARA ACABAMENTO PISO DE MADEIRA / SOLEIRAS (GERAL)

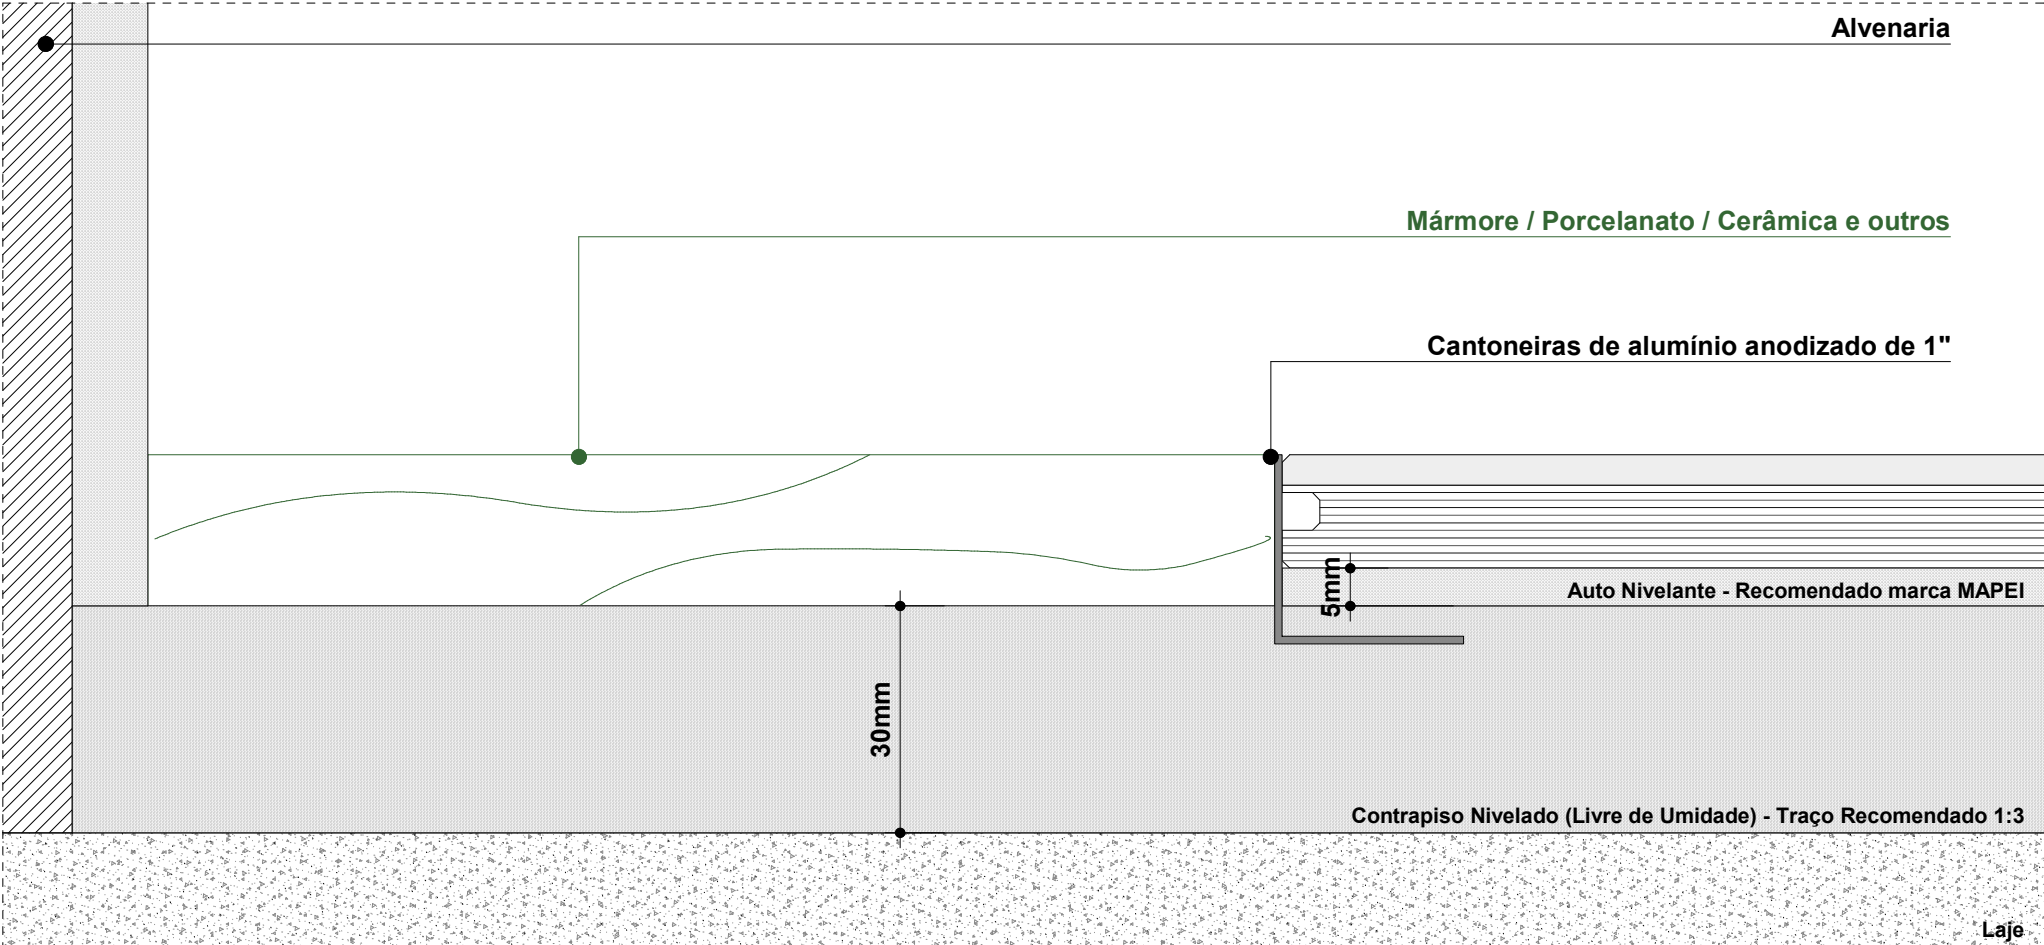

DETALHE PARA PAINEL DE MADEIRA

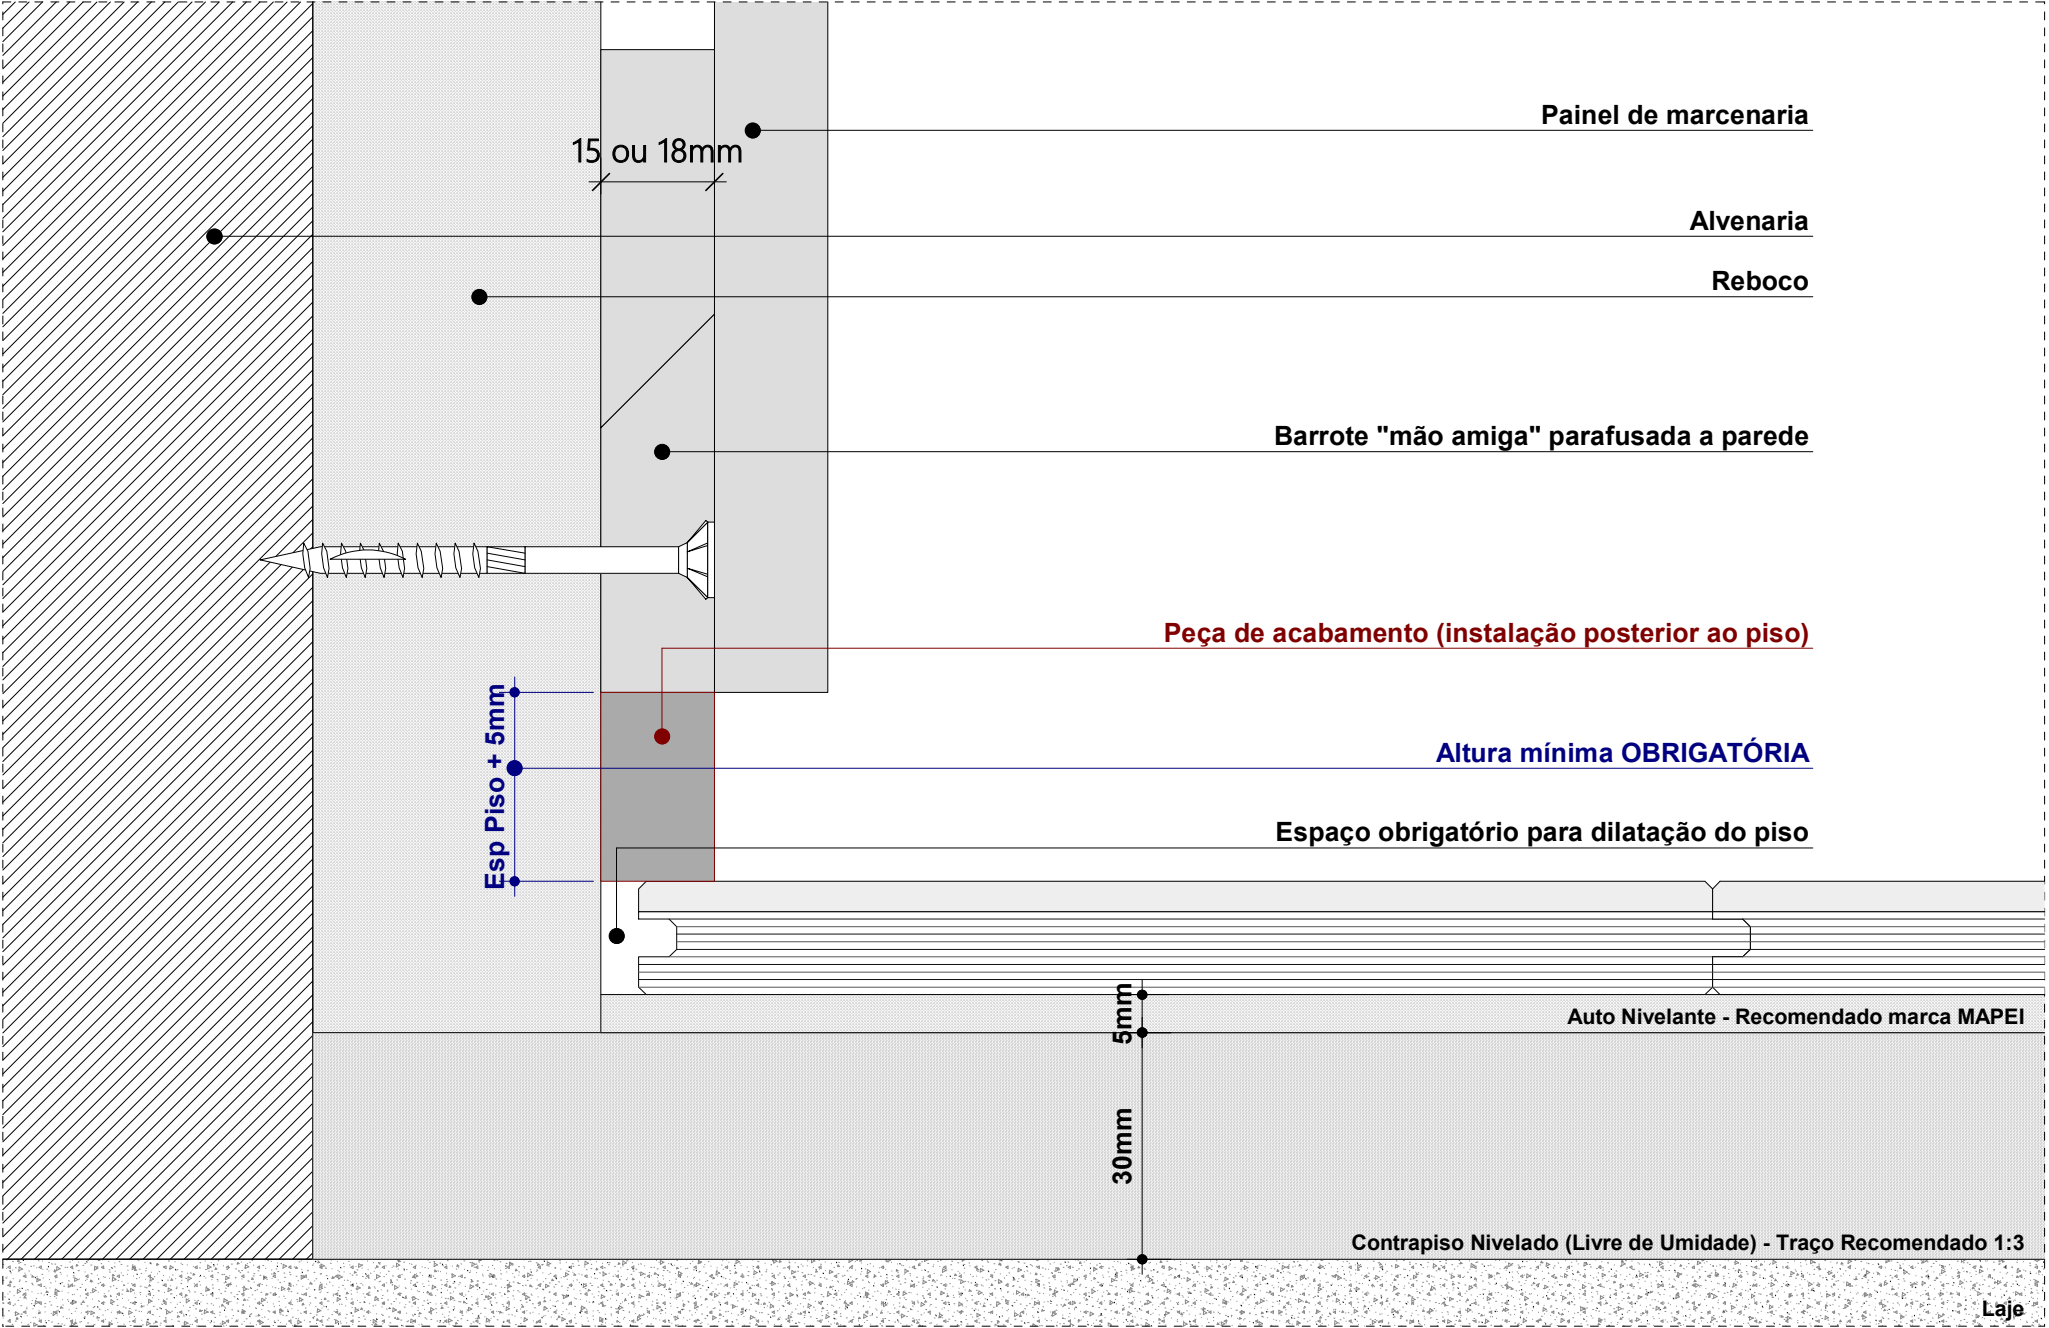

DETALHE PARA BUNHA (BIT) EMBUTIDO EM ALVENARIA

